

## TOP 6

Auf der Ratsch, A-6820 Frastanz



Schwefel 81 | A-6850 Dornbirn | Tel: 05572 55 702 | Fax: 05572 55 705 | office-wohnen@albrechtbau.com


[www.albrechtbau.com](http://www.albrechtbau.com)

#### HINWEIS

Alle Angaben ohne Gewähr, Änderungen und Irrtümer vorbehalten.  
Weitere Angaben und Informationen entnehmen Sie der Beschreibung.

# NEUBAU WOHNANLAGE AUF DER RATSCH A-6820 FRASTANZ


## 1.OBERGESCHOSS - TOP 6 3-ZI-Wohnung + Terrasse

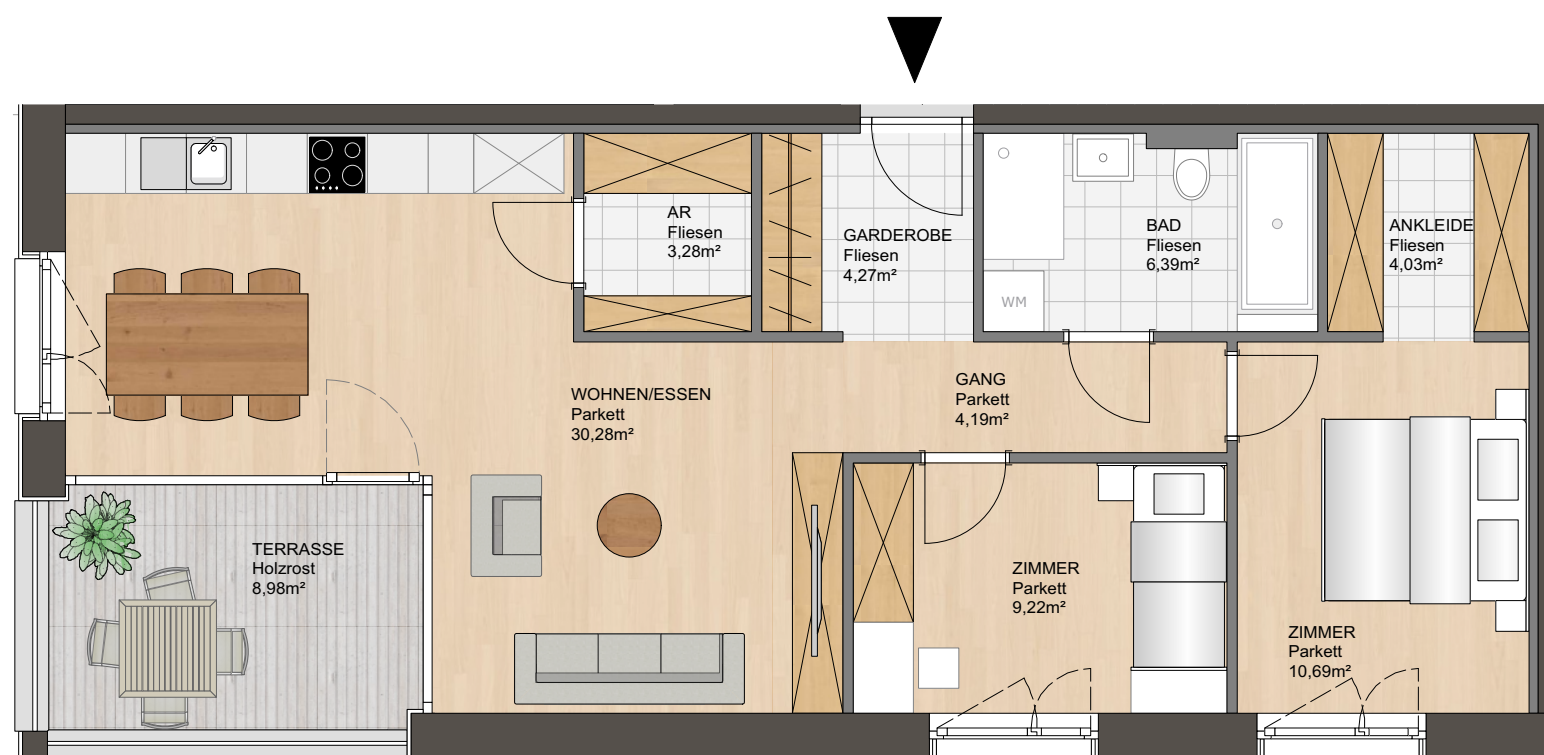

Stockwerk:	1.OG
<b>Top:</b>	<b>TOP 6</b>
Anzahl der Zimmer:	3 Zimmer
Wohnfläche:	72,33 m <sup>2</sup>
Terrasse:	8,98 m <sup>2</sup>
Schlupf:	0 m <sup>2</sup>
Garten:	0 m <sup>2</sup>
Keller:	8,83 m <sup>2</sup>
Tiefgarage/Carport:	1
Lift:	Ja

**KAUFPREIS:** € 379.500,00  
+ 1 Tiefgaragenplatz € 19.200,00  
+ Nebenkosten/  
Einmalkosten siehe Preisliste

**WOHNBAUFÖRDERUNG  
BASISFÖRDERUNG** keine Förderung für 2019  
DIE AUSGEWIESENE WOHNBAUFÖRDERUNG IST DIE  
BASISFÖRDERUNG UND KANN SICH AUFGRUND DER  
PERSONENBEZOGENEN FÖRDERUNGSVORAUSSETZUNGEN ÄNDERN.  
FÖRDERUNGEN SIND VON VERSCHIEDENEN KRITERIEN ABHÄNGIG  
UND MÜSSEN DEMENTSPRECHEND GEPRÜFT WERDEN.

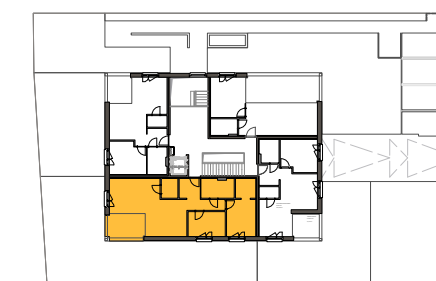


**Ihr Ansprechpartner:**

**Markus Lorenz**

**Mobil: +43 664 451 95 24**

office-wohnen@albrechtbau.com

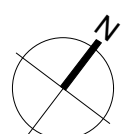

M 1:75 (1cm = 0,75m)

