

TOP 5

Auf der Ratsch, A-6820 Frastanz



Schwefel 81 | A-6850 Dornbirn | Tel: 05572 55 702 | Fax: 05572 55 705 | office-wohnen@albrechtbau.com


www.albrechtbau.com

HINWEIS

Alle Angaben ohne Gewähr, Änderungen und Irrtümer vorbehalten.
Weitere Angaben und Informationen entnehmen Sie der Beschreibung.

NEUBAU WOHNANLAGE AUF DER RATSCH A-6820 FRASTANZ


1.OBERGESCHOSS - TOP 5 3-ZI-Wohnung + Terrasse

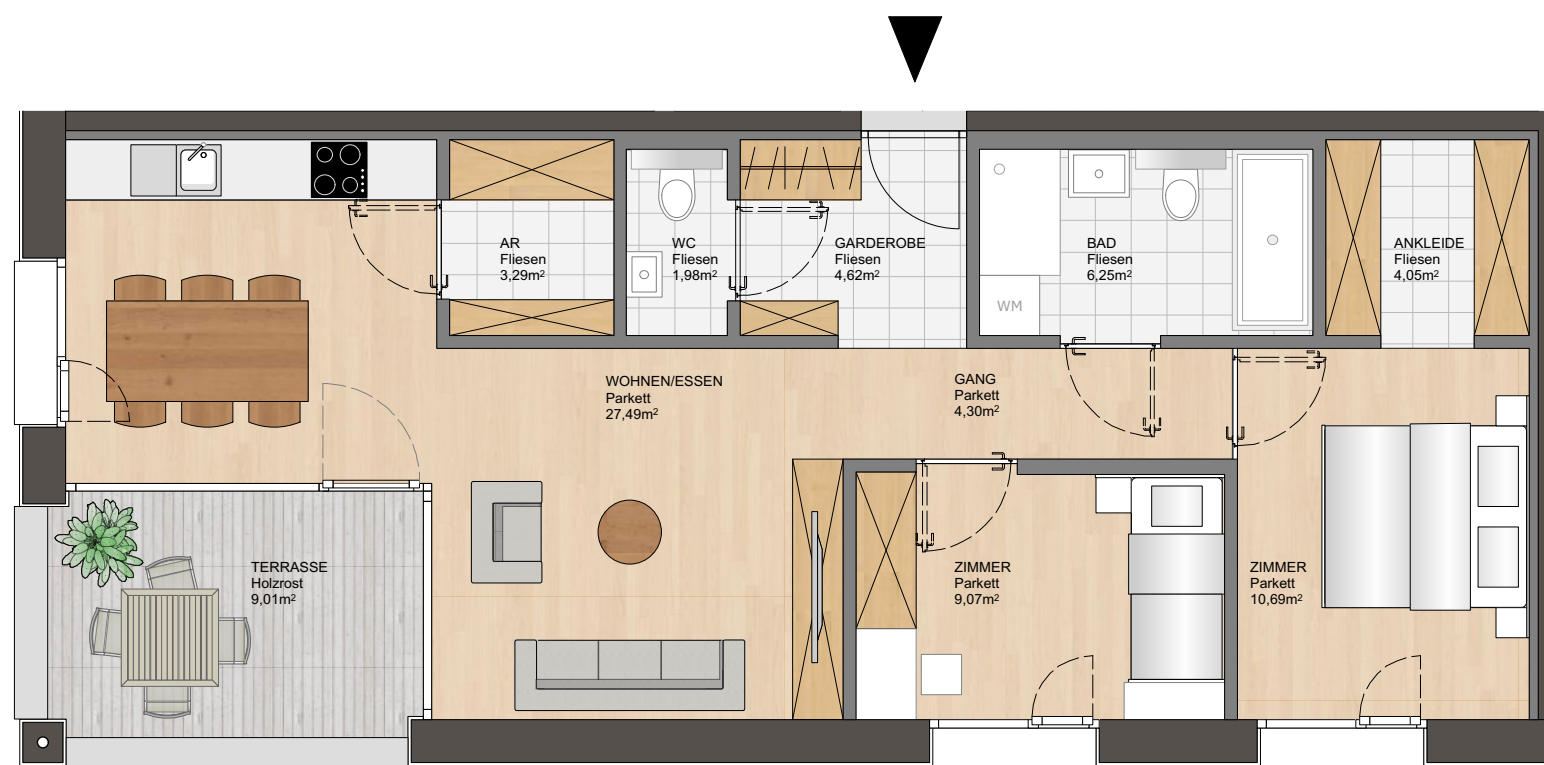

Stockwerk:	1.OG
Top:	TOP 5
Anzahl der Zimmer:	3 Zimmer
Wohnfläche:	71,74 m ²
Terrasse:	9,01 m ²
Schlupf:	0 m ²
Garten:	0 m ²
Keller:	6,10 m ²
Tiefgarage/Carport:	1
Lift:	Ja

KAUFPREIS: € 374.480,00
+ 1 Tiefgaragenplatz € 19.200,00
+ Nebenkosten/
Einmalkosten siehe Preisliste


**WOHNBAUFÖRDERUNG
BASISFÖRDERUNG** keine Förderung für 2019
DIE AUSGEWIESENE WOHNBAUFÖRDERUNG IST DIE
BASISFÖRDERUNG UND KANN SICH AUFGRUND DER
PERSONENBEZOGENEN FÖRDERUNGSVORAUSSETZUNGEN ÄNDERN.
FÖRDERUNGEN SIND VON VERSCHIEDENEN KRITERIEN ABHÄNGIG
UND MÜSSEN DEMENTSPRECHEND GEPRÜFT WERDEN.

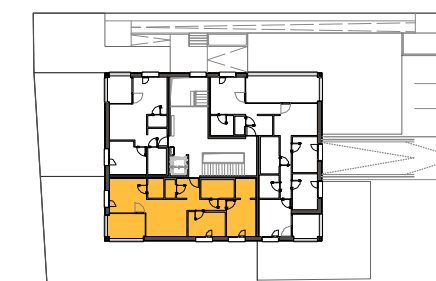

Ihr Ansprechpartner:

Telefon: +43 5572 55 702

office-wohnen@albrechtbau.com

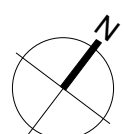

M 1:75 (1cm = 0,75m)

