

TOP 7

Auf der Ratsch, A-6820 Frastanz



Schwefel 81 | A-6850 Dornbirn | Tel: 05572 55 702 | Fax: 05572 55 705 | office-wohnen@albrechtbau.com

www.albrechtbau.com

HINWEIS

Alle Angaben ohne Gewähr, Änderungen und Irrtümer vorbehalten.
Weitere Angaben und Informationen entnehmen Sie der Beschreibung.




NEUBAU WOHNANLAGE AUF DER RATSCH A-6820 FRASTANZ

DACHGESCHOSS - TOP 7 2-ZI-Wohnung + Terrasse

Stockwerk:	DG
Top:	TOP 7
Anzahl der Zimmer:	2 Zimmer
Wohnfläche:	53,69 m ²
Terrasse:	66,09 m ²
Schlupf:	19,04 m ²
Garten:	0 m ²
Keller:	6,10 m ²
Tiefgarage/Carport:	1
Lift:	Ja

KAUFPREIS: € 348.715,00
+ 1 Tiefgaragenplatz € 19.200,00
+ Nebenkosten/
Einmalkosten  siehe Preisliste

**WOHNBAUFÖRDERUNG
BASISFÖRDERUNG** keine Förderung für 2019
DIE AUSGEWIESENE WOHNBAUFÖRDERUNG IST DIE
BASISFÖRDERUNG UND KANN SICH AUFGRUND DER
PERSONENBEZOGENEN FÖRDERUNGSVORAUSSETZUNGEN ÄNDERN.
FÖRDERUNGEN SIND VON VERSCHIEDENEN KRITERIEN ABHÄNGIG
UND MÜSSEN DEMENTSPRECHEND GEPRÜFT WERDEN.

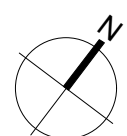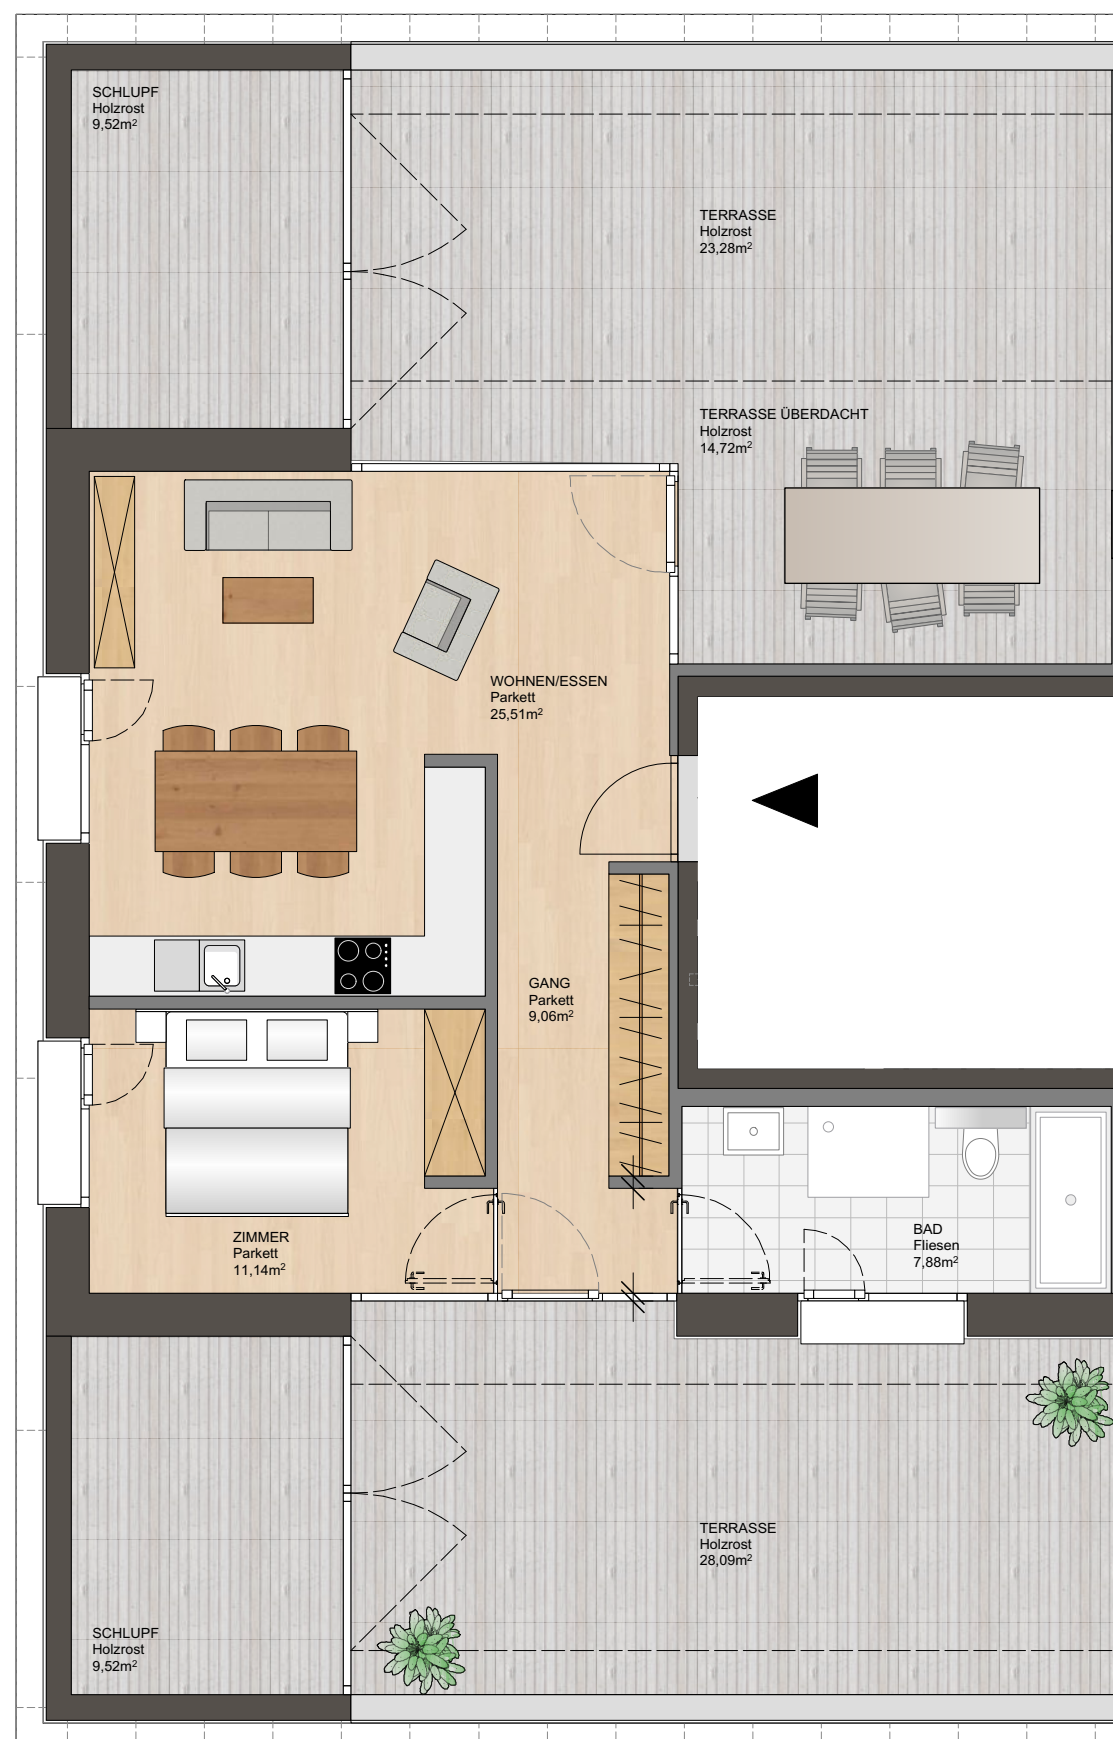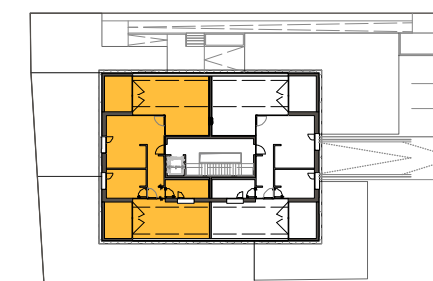

M 1:75 (1cm = 0,75m)
0 0,75m 1,5m 2,25m 3,0m

Ihr Ansprechpartner:

Telefon: +43 5572 55 702

office-wohnen@albrechtbau.com

